Схема разбивки

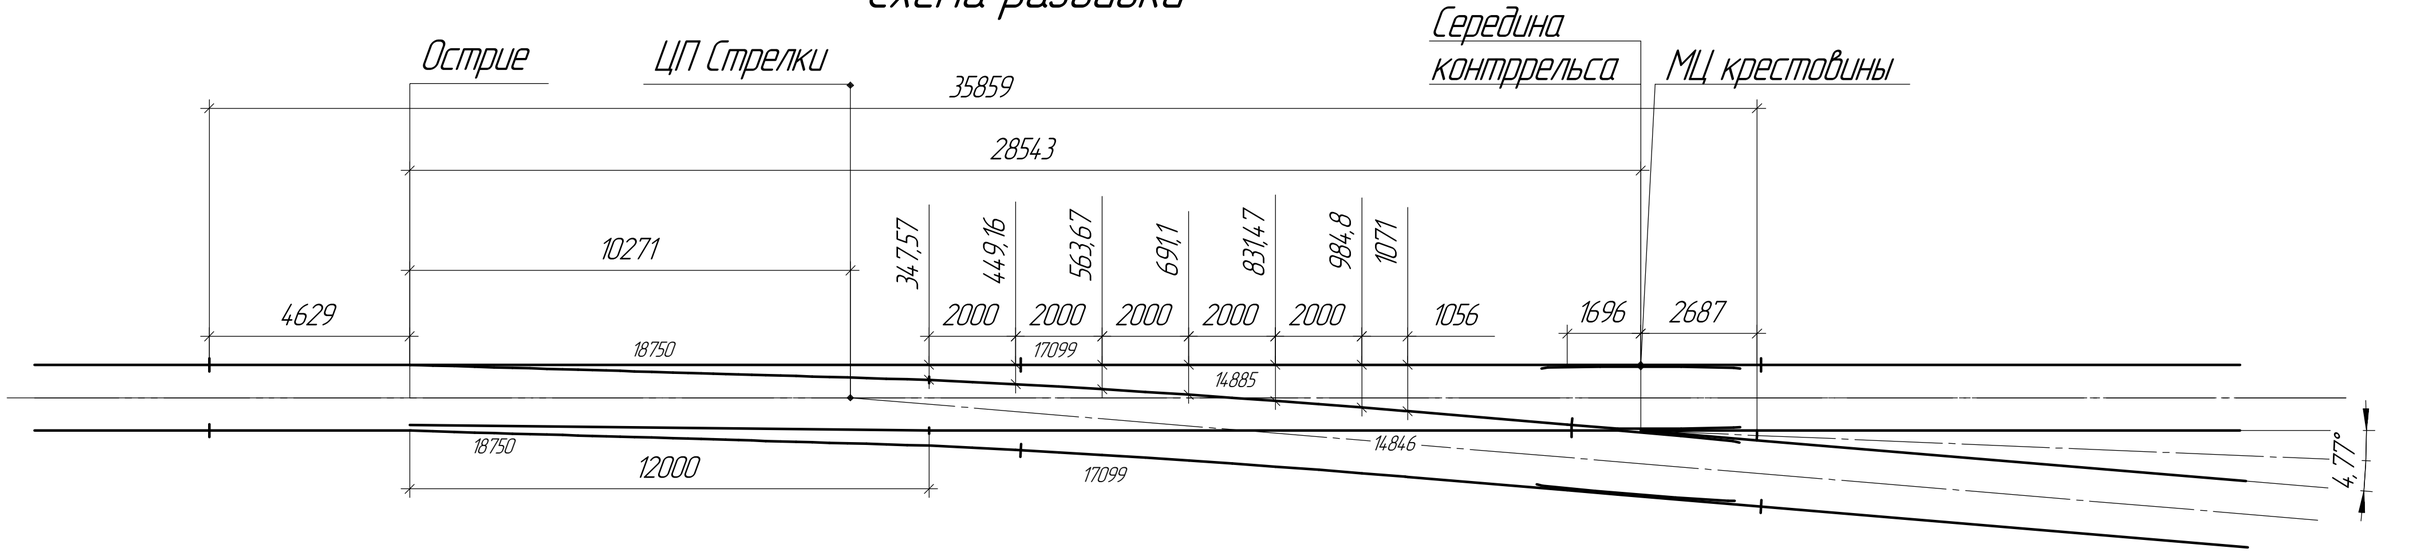

Схема раскладки переводных брусьев

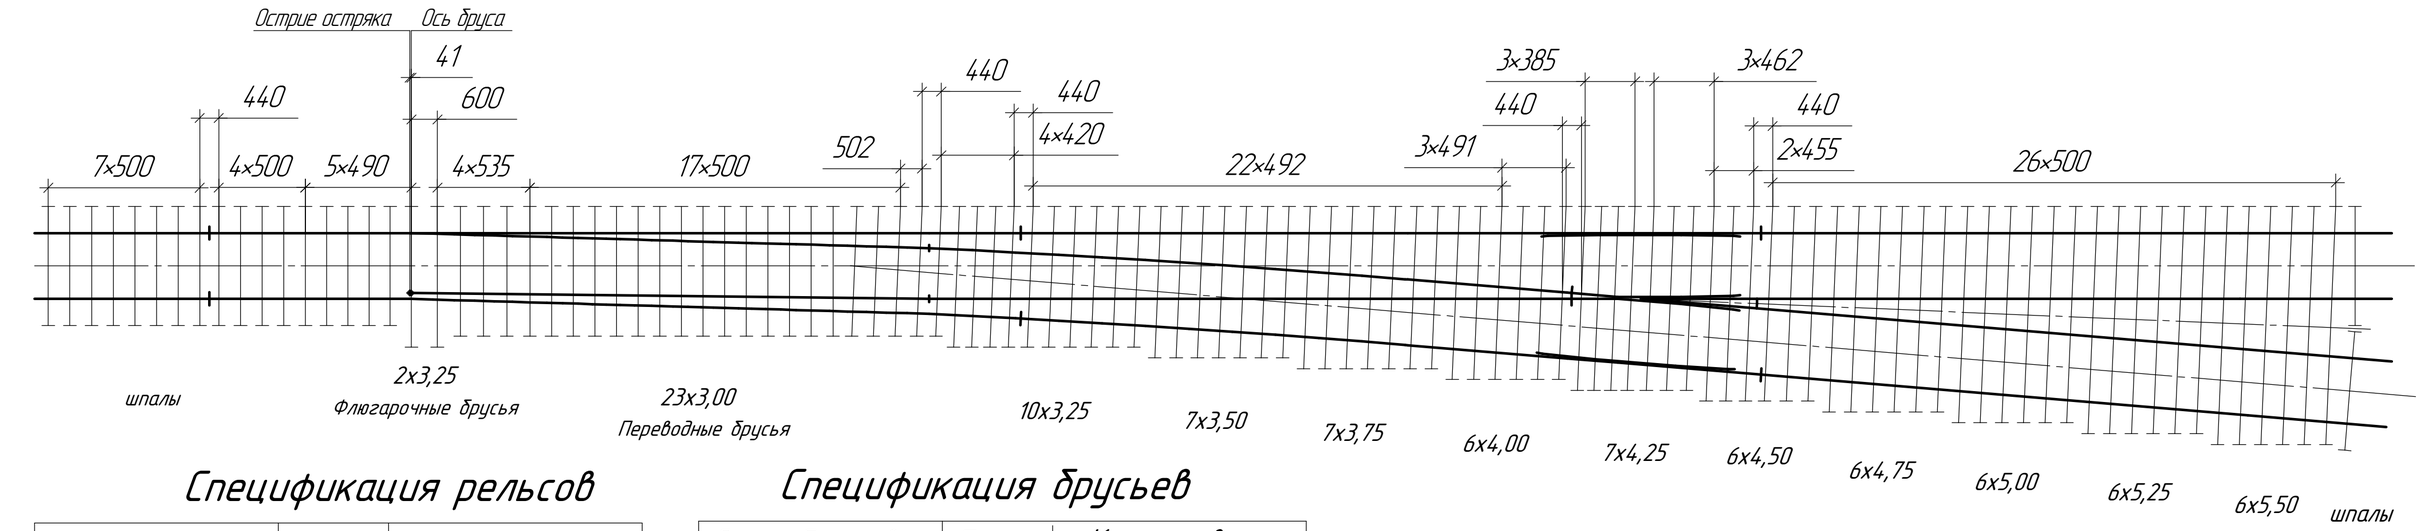

Спецификация рельсов

Длина, мм	Тип	Количество, шт
18750	Р50	2
17099	Р50	2
12000	Р50	2
14885	Р50	2
14846	Р50	1

Спецификация брусьев

Длина брусьев, м	Тип	Количество, шт
3,00	дерево	23
3,25	дерево	10
3,50	дерево	7
3,75	дерево	7
4,00	дерево	6
4,25	дерево	7
4,50	дерево	6
4,75	дерево	6
5,00	дерево	6
5,25	дерево	6
5,50	дерево	6

Изм.	Лист	№ докум.	Подп.	Дата	Одиночный обыкновенный стрелочный перевод	Лит.	Масса	Масштаб 1:100
Разраб.								
Пров.						Лист	Листов 1	
Т.контр.								
Н.контр.								
Утв.								

Перв. примен.
Справ. №
Инв. № подл. | Подп. и дата | Взам. инв. № | Инв. № дубл. | Подп. и дата
КОМПАС-3D v20 Учебная версия © 2021 ООО "АСКОН-Системы проектирования", Россия. Все права защищены
Не для коммерческого использования
Копировал
Формат А2